


Hala kompostowani

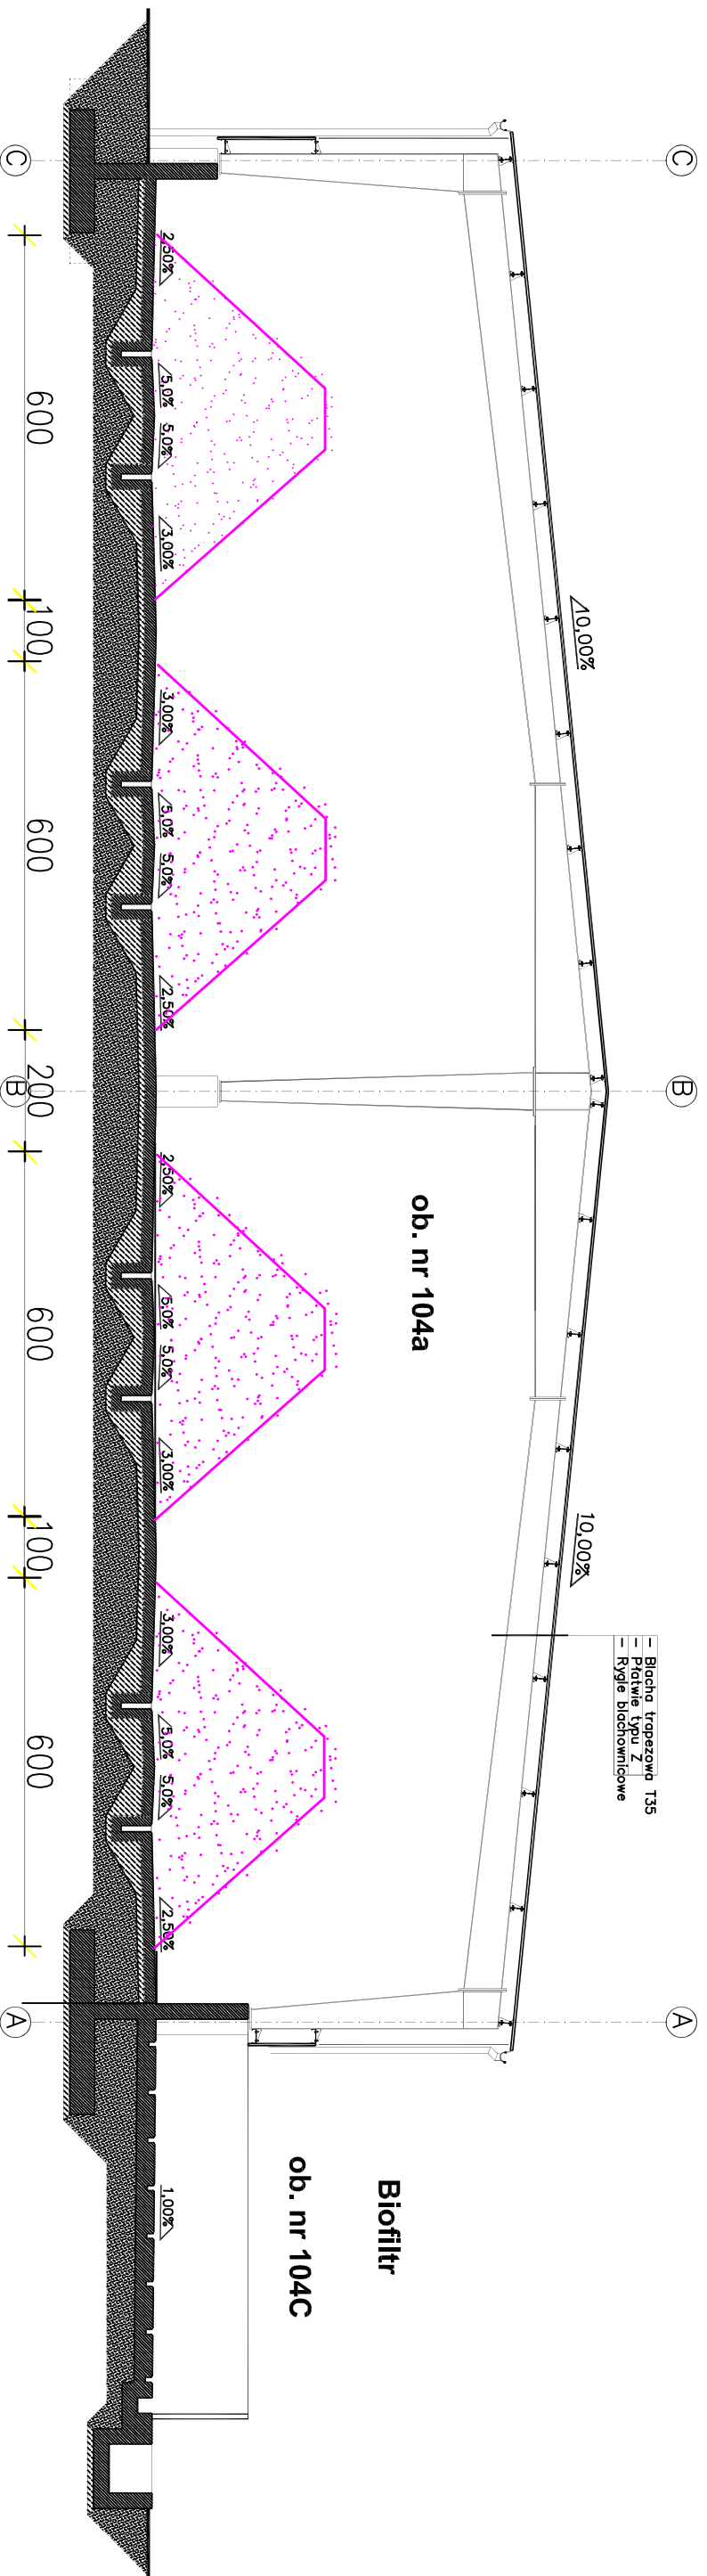

ABW SOLID SA		INWESTOR	BIOM Spółka z o.o. Dolistowo Stare I 144, 19-124 Jaswiły		
33-100 TARNÓW, UL. BARTLA 3		DATA	03.2012.		
OPRACOWAŁ		PODPIS			
tech. bud. Urszula Rybak		PODPIS			
PROJEKTOWAŁ		PODPIS			
mgr inż. Halina Karmolińska - Siołkowska upr. bud. 26/P/97		PODPIS			
uprządkowana budowlana do projektowania bez ograniczeń w specjalności instalacyjnej w zakresie sieci, instalacji i urządzeń elektrycznych, gazowych, wodociągowych i kanalizacyjnych		PODPIS			
SPRAWDZIŁ		PODPIS			
mgr inż. Marek Borowiak upr. bud. WKP/0333/PWOS/10		PODPIS			
uprządkowana budowlana do projektowania i kierowania robotami budowlanymi bez ograniczeń w specjalności instalacyjnej w zakresie sieci, instalacji i urządzeń elektrycznych, gazowych, wodociągowych i kanalizacyjnych		PODPIS			
BRANŻA		STADIUM			
TECHNOLOGIA		PROJEKT WYKONAWCZY			
TREŚĆ RYSUNKU		Przekrój D-D, przez kompostownię ob. 104a oraz biofiltr ob. 104c wraz z rozmieszczeniem przyzm kompostowych i kanałów w kompostowni			
SKALA	REWIZJA	NR RYSUNKU			
1:100	01	001-05	TECH/TOM I		